


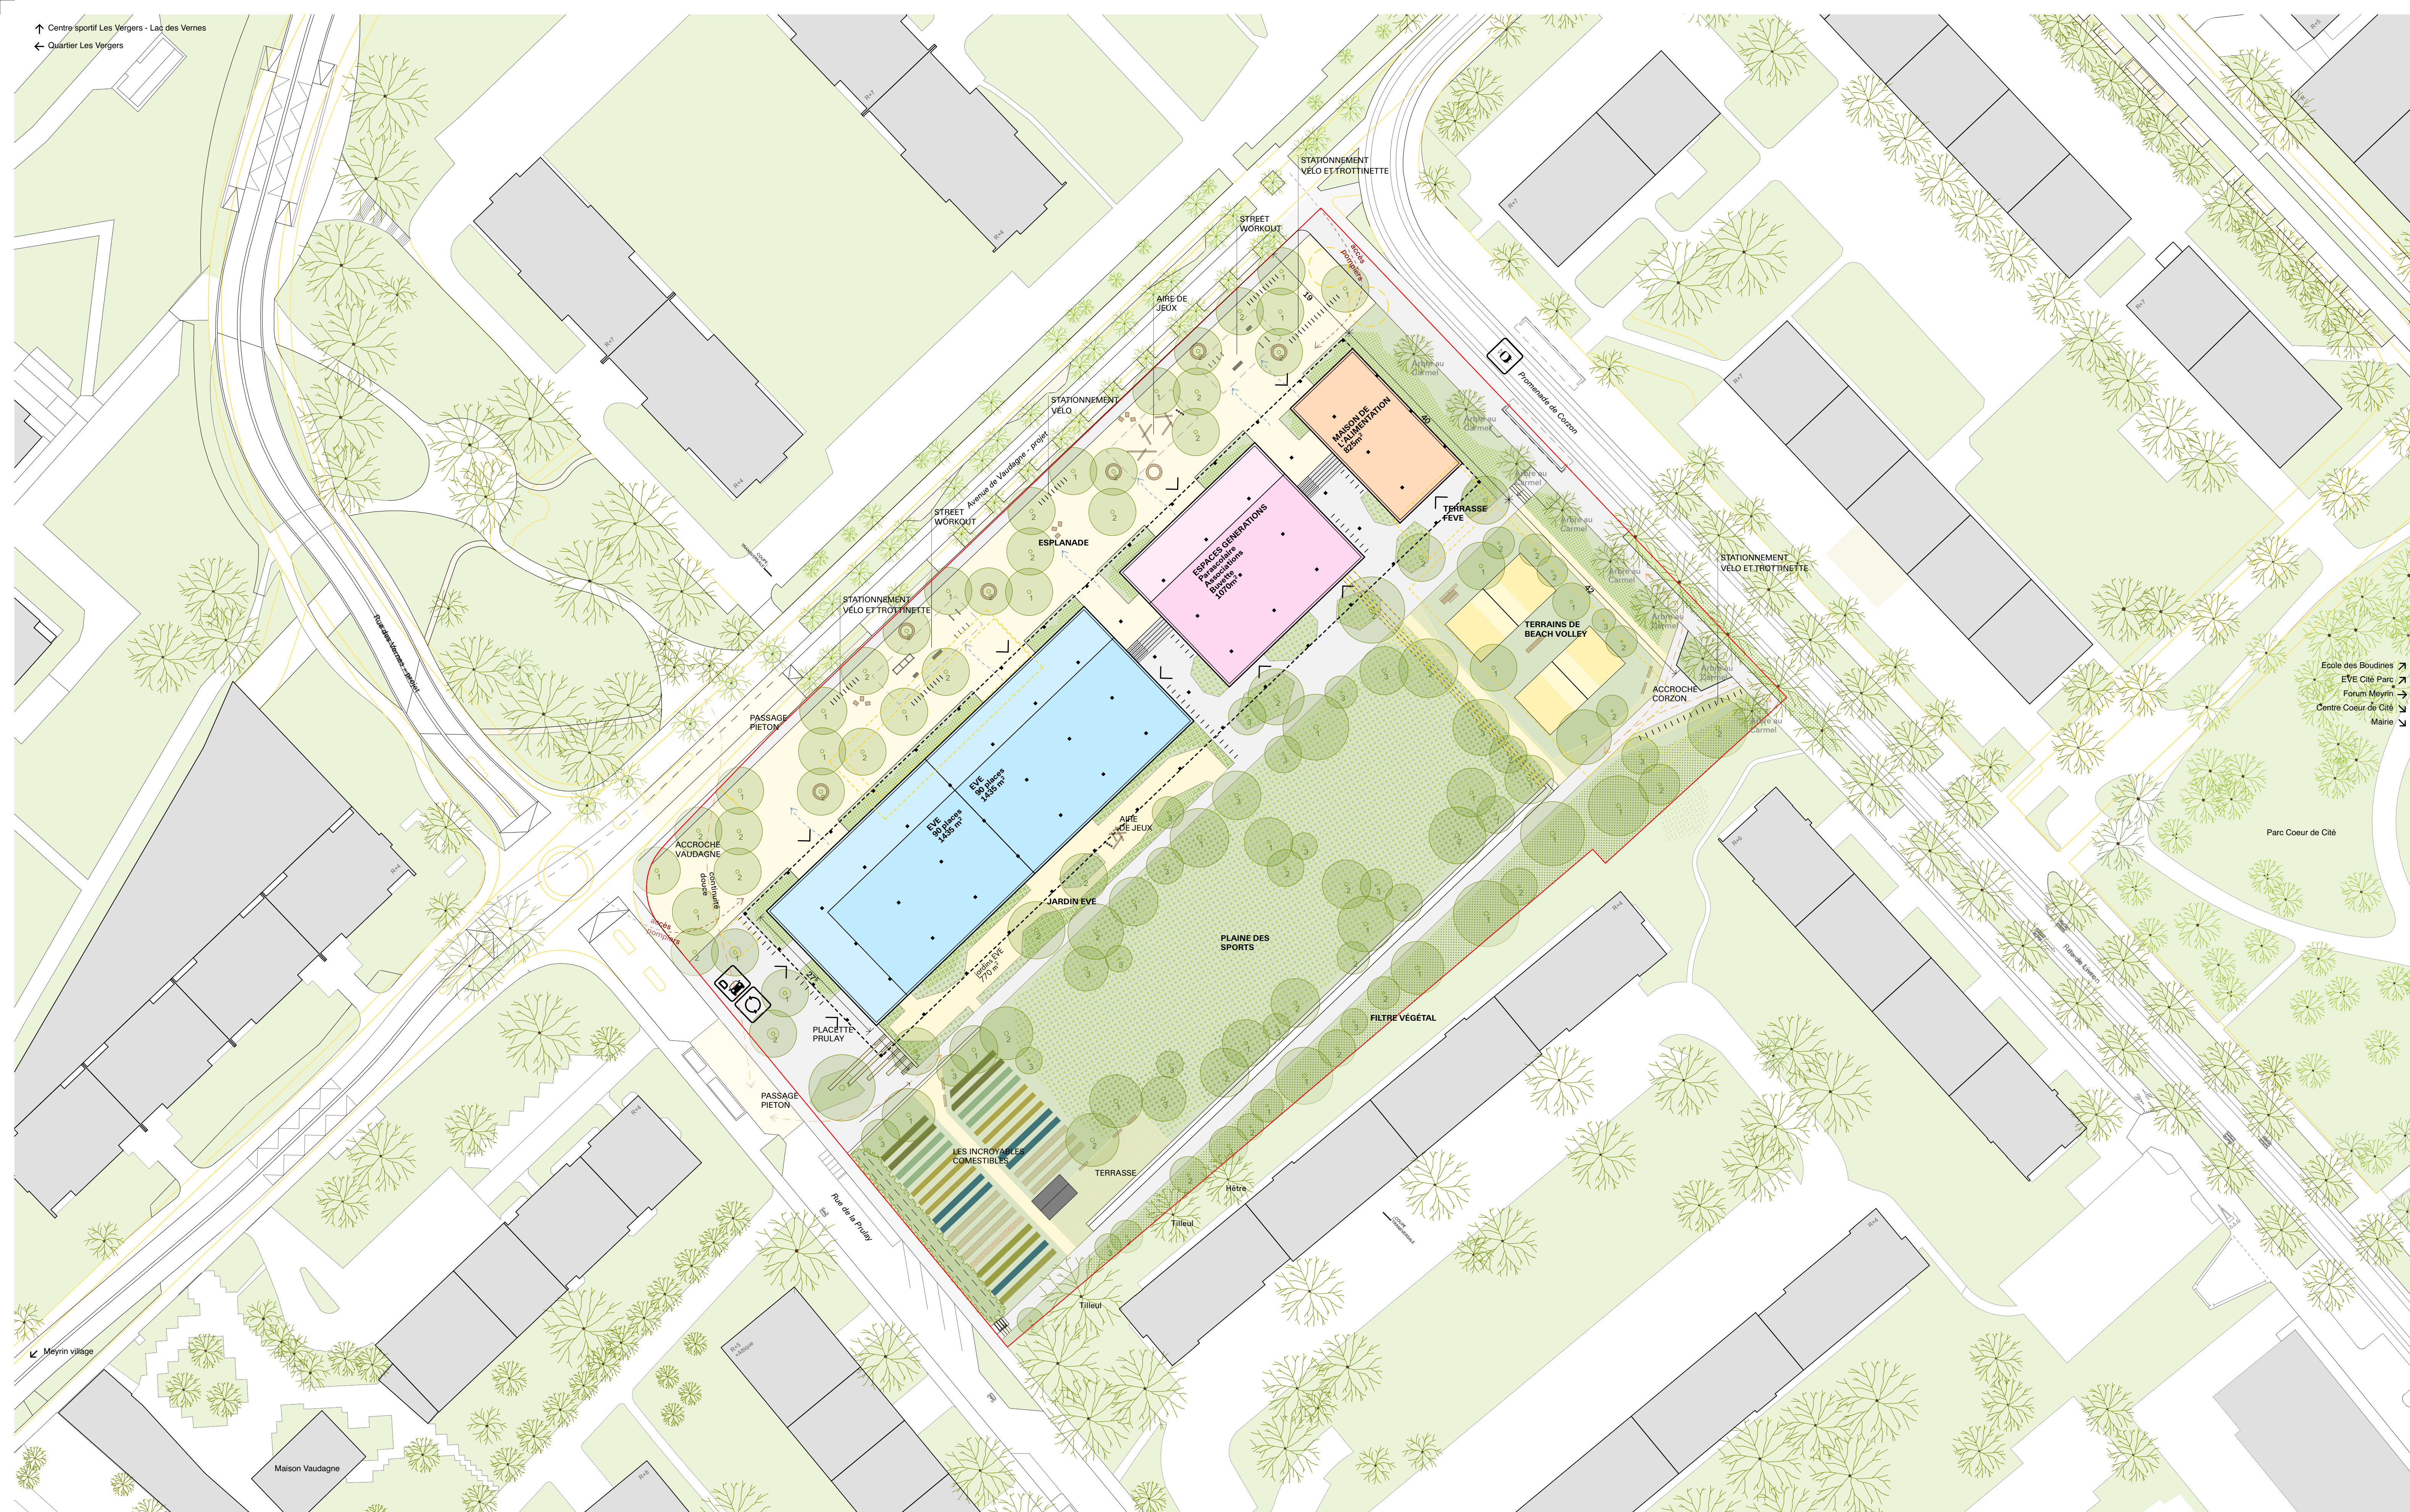

LÉGENDE		
PÉRIMÈTRES	ENVIRONNEMENT	MOBILITÉ & AMÉNAGEMENT
 Périètre secteur Corzon	 Arborisation existante conservée	 Dépose minute
	 Arborisation existante – conservation questionnée	 Bennes enterrées : usage voirie
	 Arborisation projetée – projets connexes	 Arrêt transports en communs
	 Principes d'arborisation projetée 1 arbre de première grandeur	

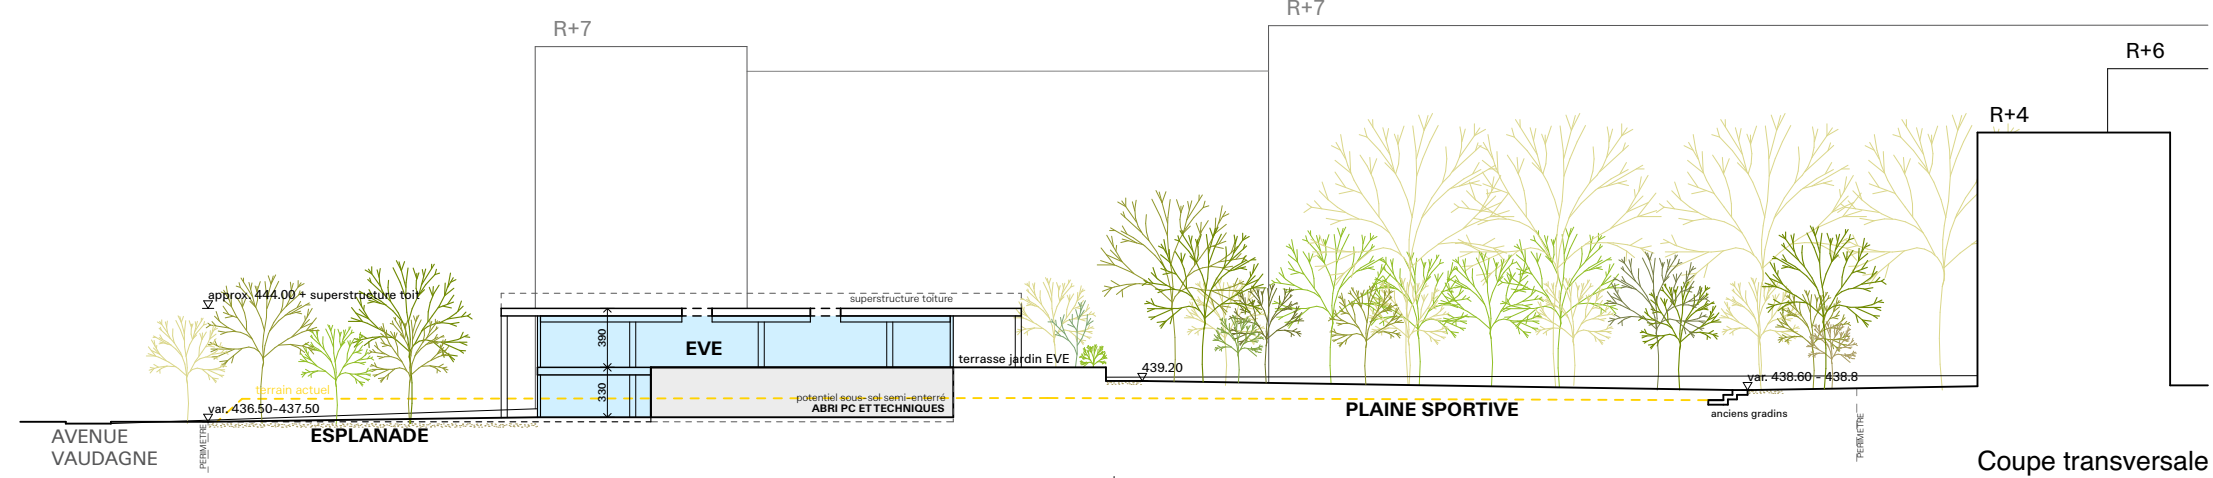


Image directrice - Secteur Corzon, Meyrin
Plan illustratif - selon Scénario 6

version mise à jour du 11.03.2026
atelier bonnet architectes
 atelier plum
 latitude durable

échelle 1:500
format 594 x 84

